

09 DIC_2009

EDIZIONE 2
scala 1:5.000

PROPOSTA DI RIPERIMETRAZIONE DEI CENTRI ABITATI
AI SENSI artt. 3 e 4 D.Lgs. 30 aprile 1992

COMUNE DI VALVASONE



PROVINCIA DI PORDENONE





Torricella


Strada delle Vigne

legenda

Confine Comunale
 Perimetrazione centro abitato
 Zona Centro Storico

progetto redatto in data 04/04/2010
 n. 1/9
 Il Segretario

4 Aprile 2010
 Il Sindaco

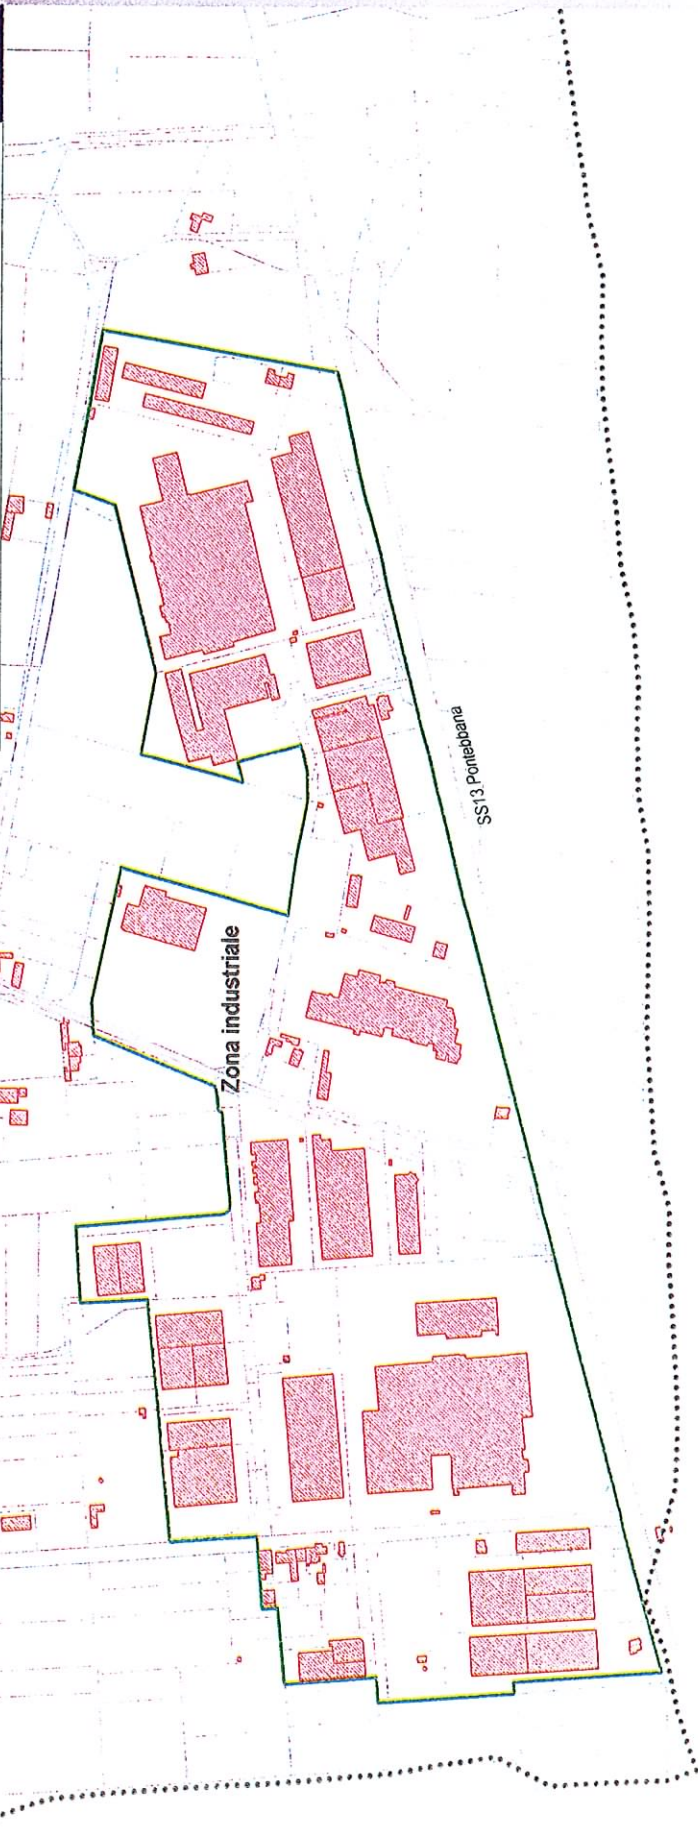

Approvato - la Provincia

Approvato - Il Comune



PROVINCIA DI PORDENONE

Servizio Pianificazione del Territorio
 arch. Eddi Dalla Betta - Responsabile del Servizio
 p.a. Daniele Zucchiatti - ufficio STP

Servizio Gestione Rete Stradale
 arch. Mauro Colussi - Responsabile del Servizio
 geom. Fabio Ziganite
 p.l. Enzo Podrecca



VENETOPROGETTI S.C.

urbanista Raffaele Ceromella
 dott. scienze ambientali Lucia Foltran